


入間霞川住宅 C棟 2K

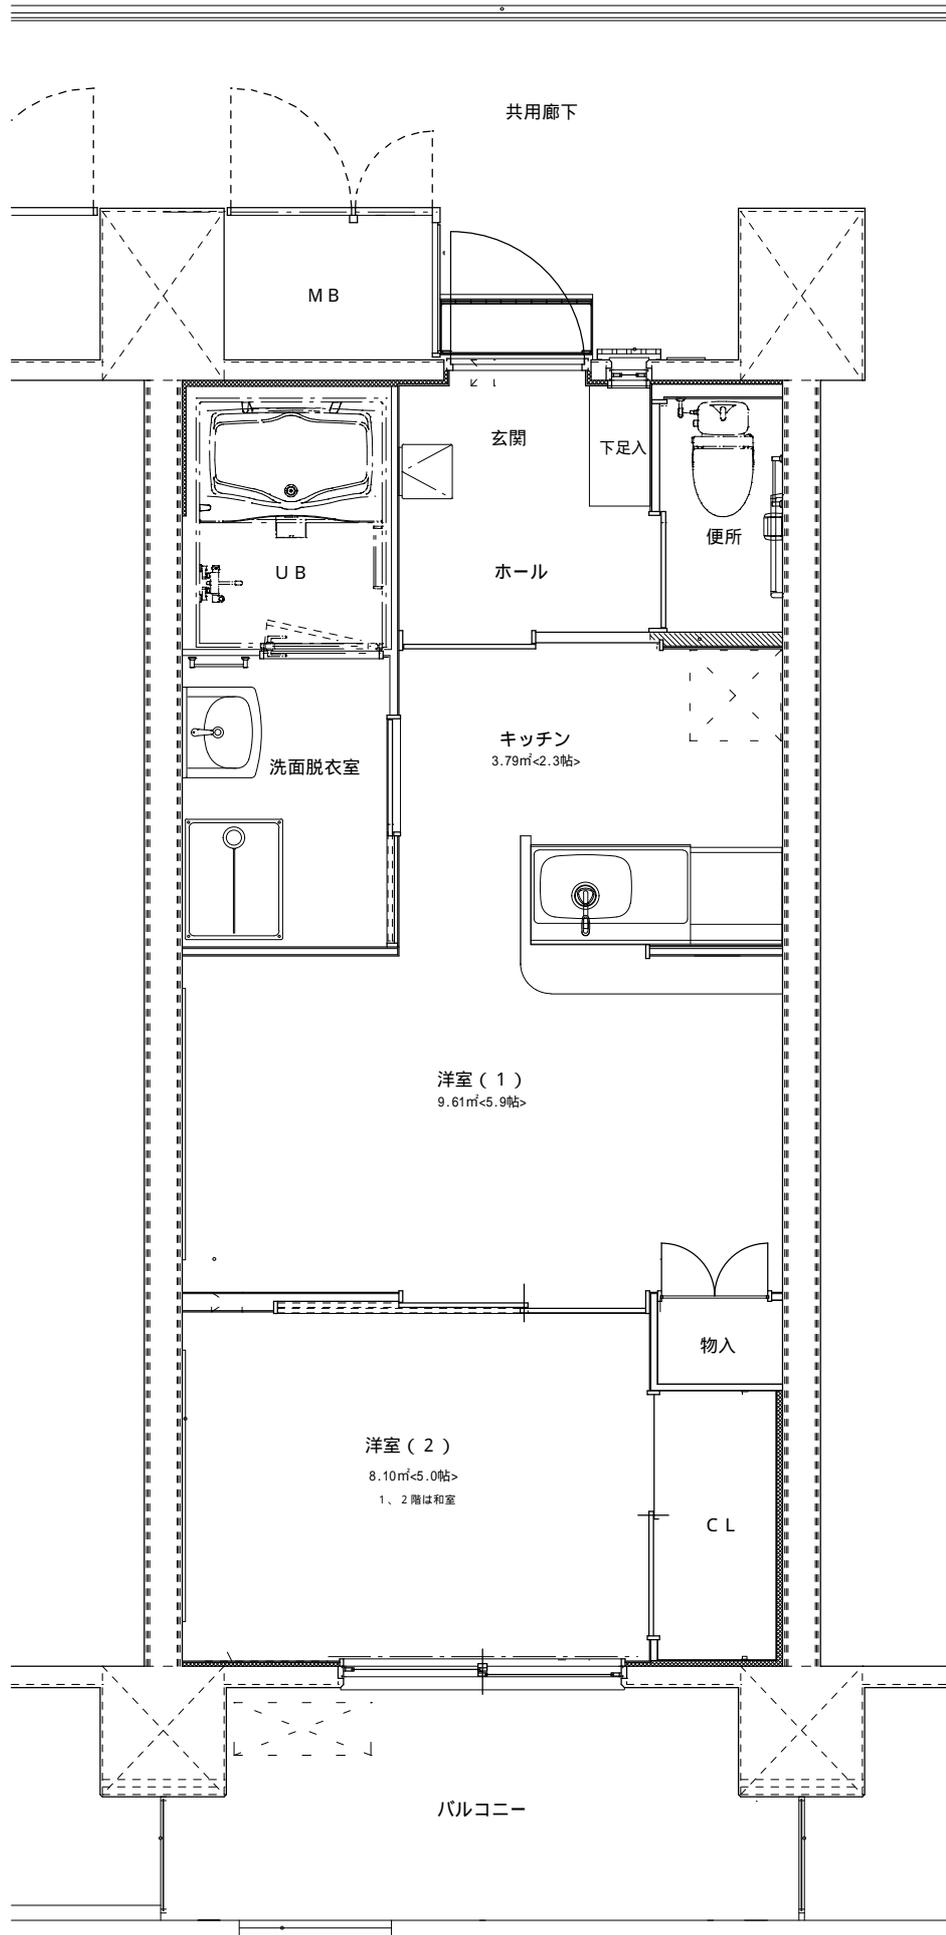

現況と相違がある場合は現況優先とさせていただきます。