

令和6年10月1日(火)午前10時

第1回 募集開始

埼玉県住宅供給公社

鶴ヶ島新町ハイツ

単身  
入居可!

学生  
大歓迎!

## 第1回 募集概要

### 募集期間

令和6年10月1日(火)午前10時から令和6年10月10日(木)午後3時

### 抽選日

令和6年10月11日(金)午前11時(場所:鶴ヶ島新町ハイツ110号室)

### 申し込み受付方法

公社ホームページ内 専用フォームからWeb申し込み

### 入居予定日

令和6年12月1日(日)

### 募集部屋

(1DK)207号室・208号室・209号室

(2DK)201号室・202号室・203号室・205号室

※申し込みにあたり条件や注意事項がございます。  
詳細は公募期間に掲示される公社ホームページの  
案内をご覧ください。

※賃貸借契約の締結は電子契約でおこないます。



所在地:埼玉県鶴ヶ島市新町3-21-14

最寄り駅:東武越生線「一本松駅」徒歩17分

問合せ先

埼玉県住宅供給公社  
管理事業部 賃貸住宅管理1課 契約担当



電話番号 048-829-2866  
FAX番号 048-825-1823

埼玉県さいたま市浦和区仲町3-12-10

<https://www.saijk.or.jp/>



[k-chintai@saijk.or.jp](mailto:k-chintai@saijk.or.jp)

# 家賃表

公社賃貸住宅  
鶴ヶ島新町ハイツ

階段	310 3DK	309 1DK	308 1DK	307 1DK	306 1DK	EV
	次回募集	次回募集	次回募集	次回募集	次回募集	
	67.38㎡(F)	40.72㎡(B)	40.72㎡(BR)	40.72㎡(B)	40.72㎡(BR)	
	210 3DK	209 1DK	208 1DK	207 1DK	206 1DK	
	モデルルーム	42,400円	42,400円	42,400円	モデルルーム	
	67.38㎡(F)	40.72㎡(B)	40.72㎡(BR)	40.72㎡(B)	40.72㎡(BR)	
	110	109 1DK	108 1DK	107 1DK	106 1DK	
		次回募集	次回募集	次回募集	次回募集	
	70.69㎡(00)	40.72㎡(A)	40.72㎡(AR)	40.72㎡(A)	40.72㎡(AR)	

	305 2DK	304 2DK	303 2DK	302 2DK	301 2DK	階段
	次回募集	次回募集	次回募集	次回募集	次回募集	
	55.48㎡(ER)	55.48㎡(E)	55.48㎡(ER)	55.48㎡(E)	55.48㎡(ER)	
	205 2DK	204 2DK	203 2DK	202 2DK	201 2DK	
	51,300円	モデルルーム	52,300円	52,300円	52,800円	
	55.48㎡(ER)	55.48㎡(E)	55.48㎡(ER)	55.48㎡(E)	55.48㎡(ER)	
	105 2DK	104 2DK	103 2DK	102 2DK	101 2DK	
	次回募集	次回募集	次回募集	次回募集	次回募集	
	55.48㎡(CR)	55.48㎡(C)	55.48㎡(DR)	55.48㎡(D)	55.48㎡(DR)	

※バルコニー側(建物南側)から向かって

## ■その他

【敷 金】 部屋：家賃1か月分 駐車場：駐車場使用料1か月分

【礼 金】 無

【共 益 費】 5,000円/月

【駐車場使用料】 4,000円(税別)/月 軽自動車専用区画 3,500円(税別)/月

【更新事務手数料】 2年毎に家賃の0.5か月分(税別)


【保 証 会 社】 株式会社オリコフォレントインシュア

初回保証料：15,000円 月次保証料：賃料総額の1%


支払い日：当月分を当月27日に口座引落とし

初回引落時には、初回保証料と月次保証料が賃料総額と合算されて引落されます。


【そ の 他】 鍵交換費用(課税)が発生します。

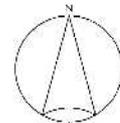


3F

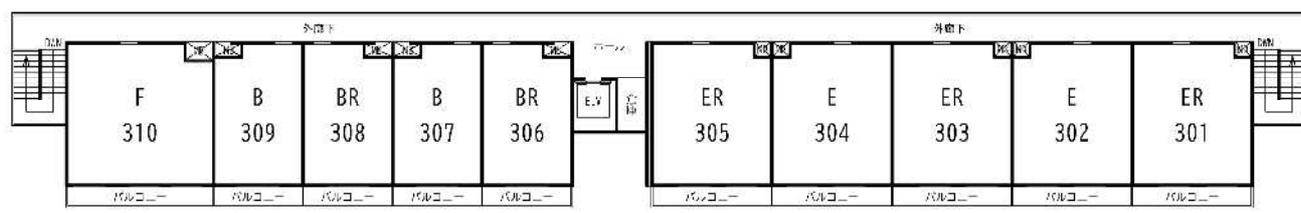

2F

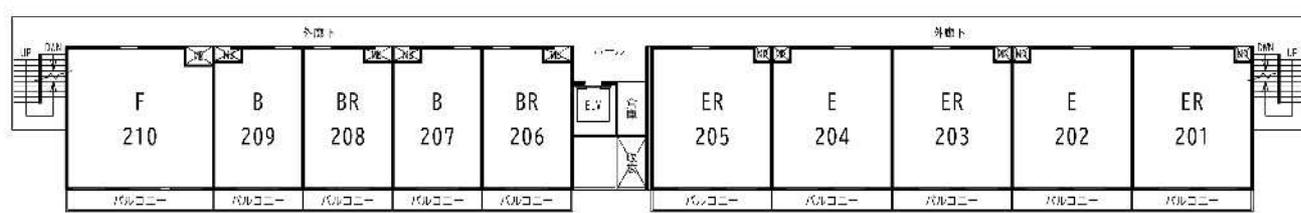


1F

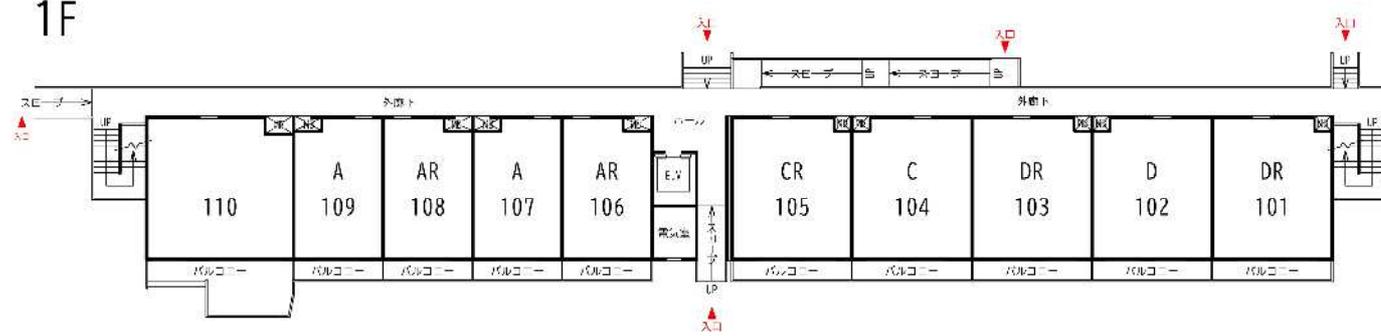

鶴ヶ島市立新町小学校

畑

戸建て住宅

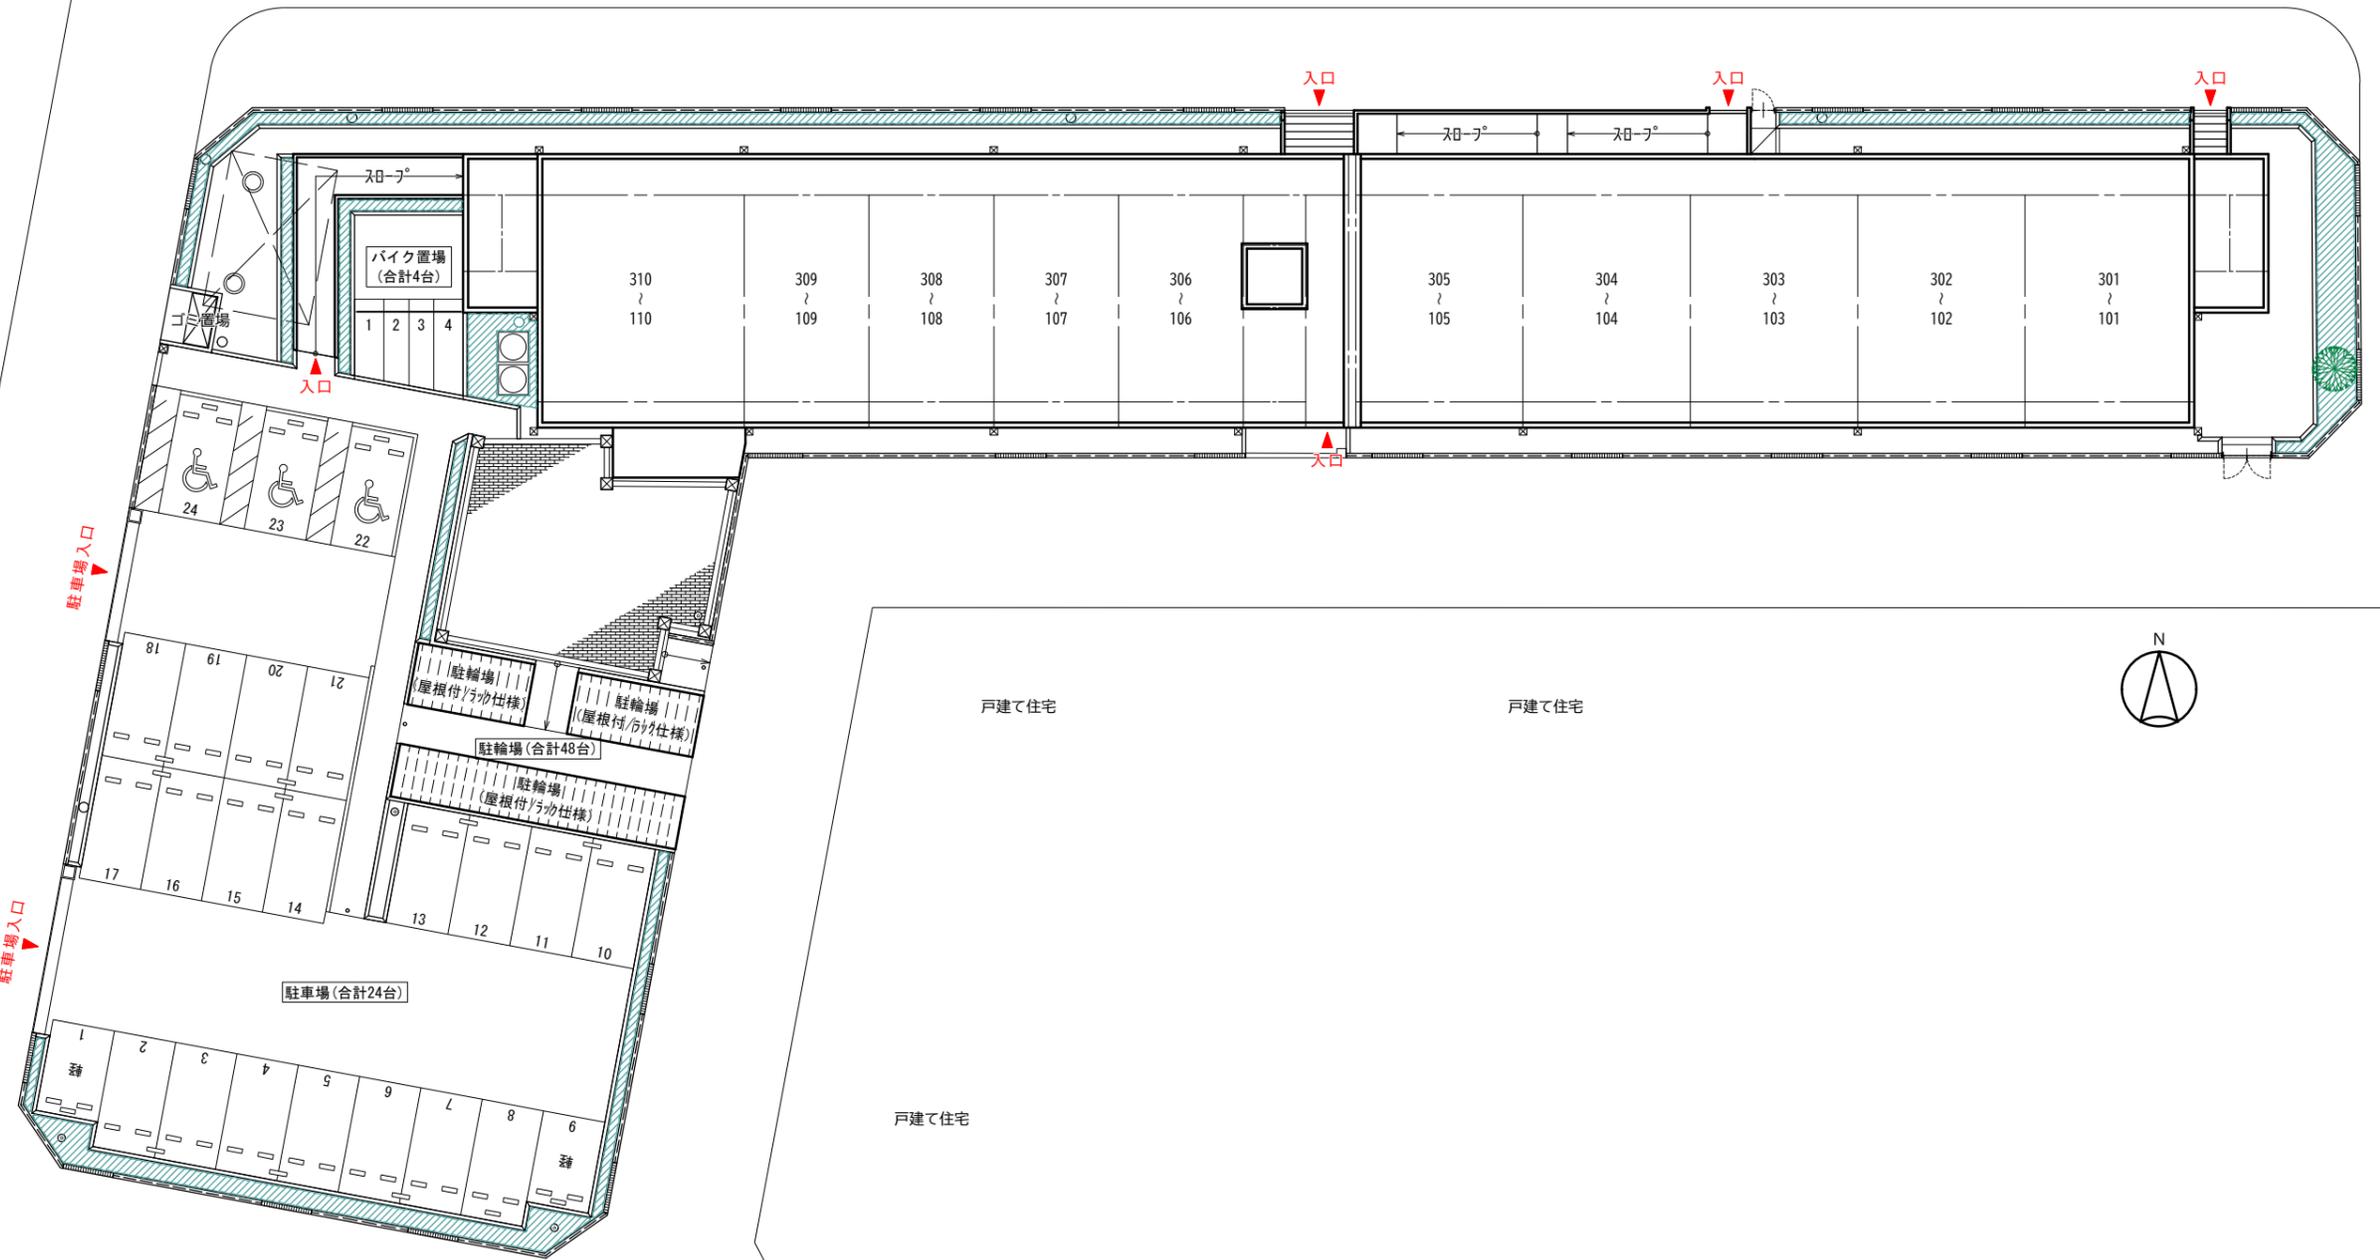

空地

畑

# タイプ別詳細図


公社賃貸住宅鶴ヶ島新町ハイツ

<b>B type</b>	<b>1DK</b>
専有面積 40.72㎡	

※BRタイプはBタイプの反転になります。

3F	F 310	B 309	BR 308	B 307	BR 306	ELV	ホール	EXP.」	ER 305	E 304	ER 303	E 302	ER 301
2F	F 210	B 209	BR 208	B 207	BR 206		ホール	EXP.」	ER 205	E 204	ER 203	E 202	ER 201
1F		A 109	AR 108	A 107	AR 106		ホール	EXP.」	CR 105	C 104	DR 103	D 102	DR 101

※建物南側(バルコニー側)より

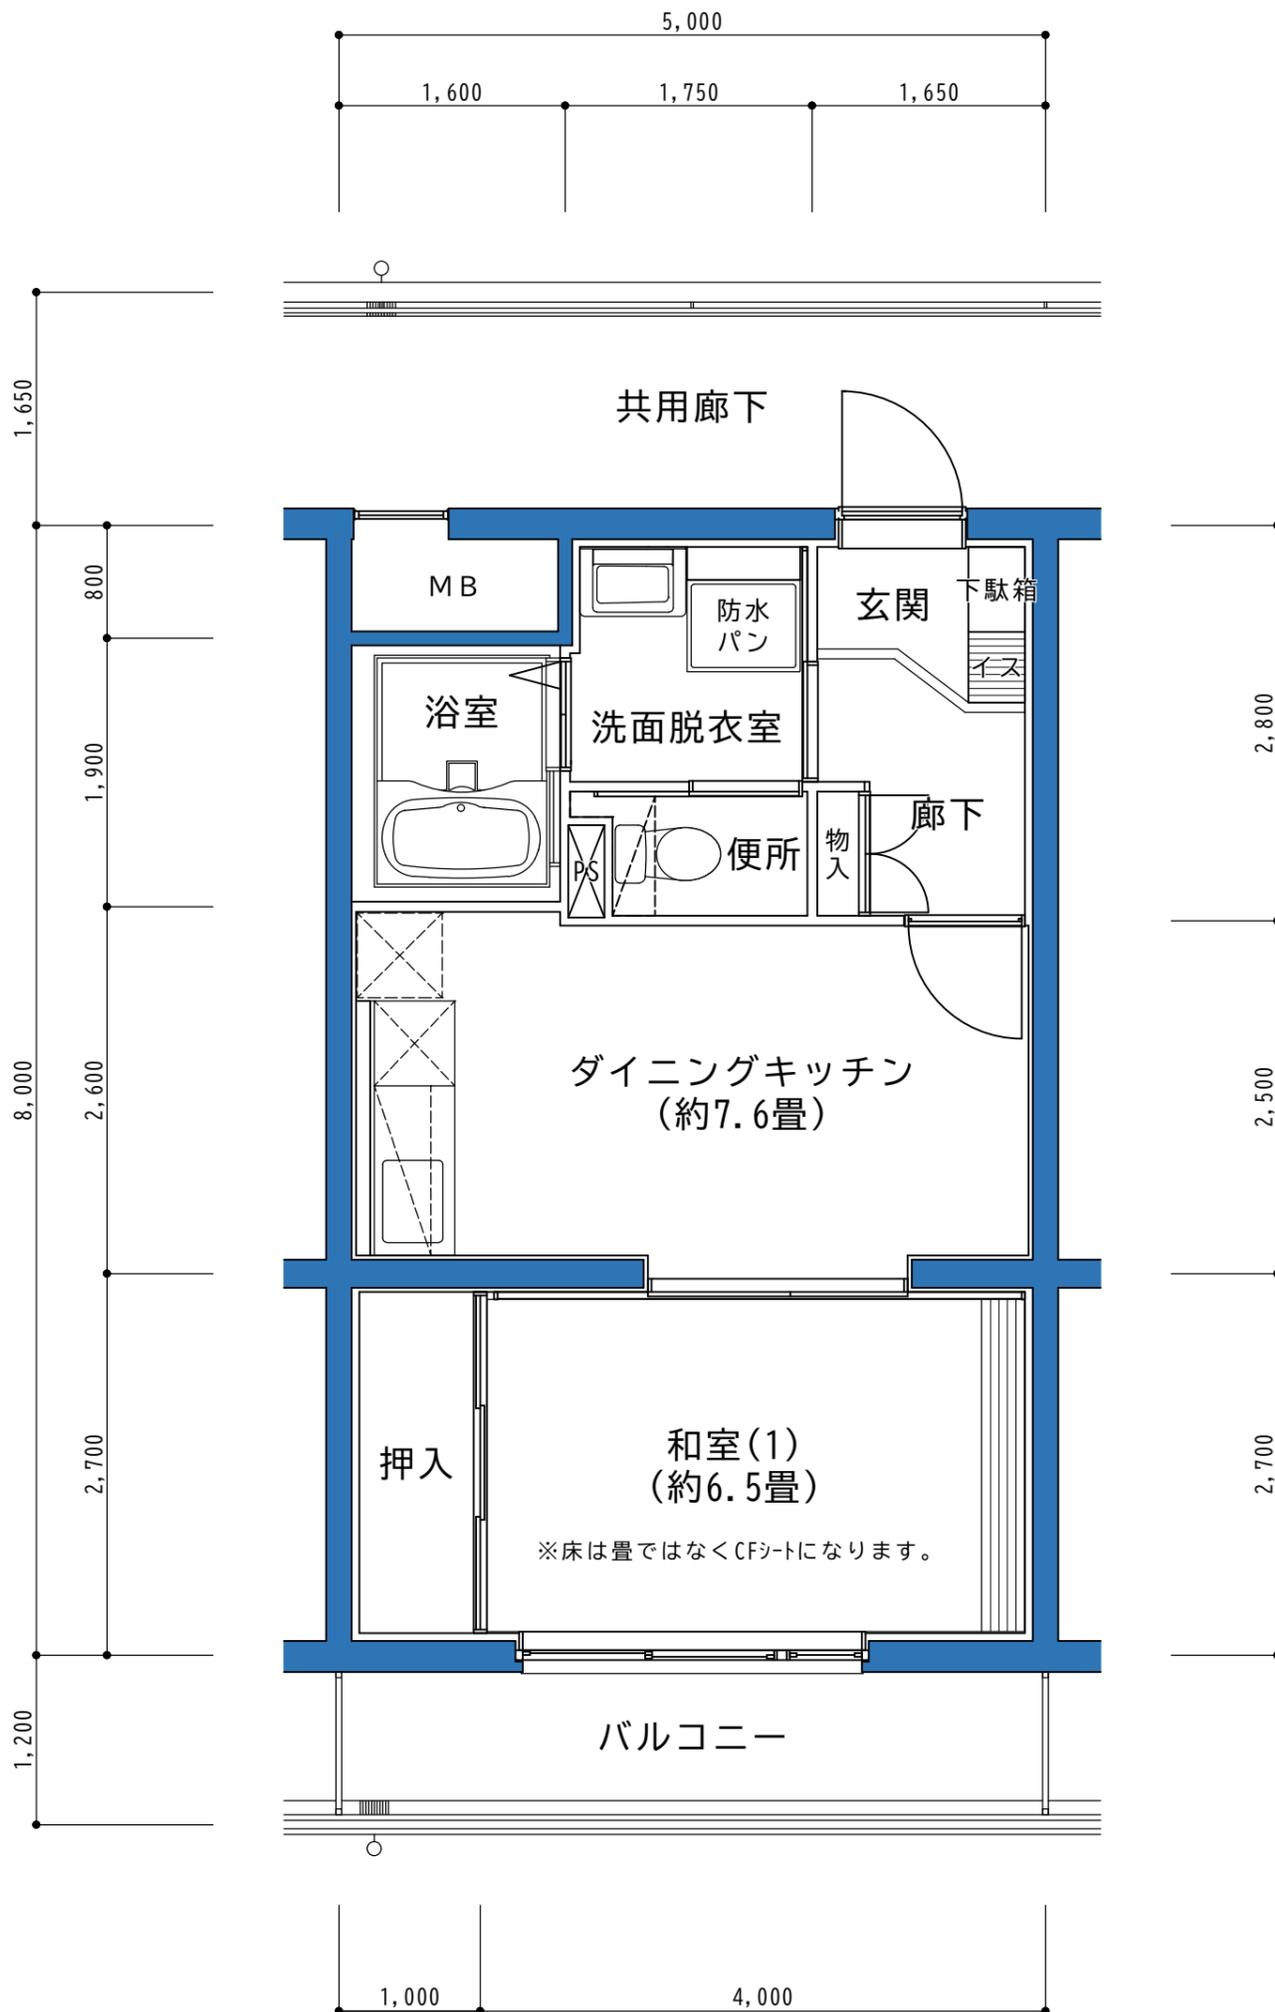

図面と現況が異なる場合は、現況を優先いたします。

# タイプ別詳細図


公社賃貸住宅鶴ヶ島新町ハイツ

<b>E type</b>	<b>2DK</b>
専有面積 55.48㎡	

3F	F 310	B 309	BR 308	B 307	BR 306	ELV	ホール	EXP.	ER 305	E 304	ER 303	E 302	ER 301
2F	F 210	B 209	BR 208	B 207	BR 206		ホール	EXP.	ER 205	E 204	ER 203	E 202	ER 201
1F		A 109	AR 108	A 107	AR 106		ホール	EXP.	CR 105	C 104	DR 103	D 102	DR 101

※ERタイプはEタイプの反転になります。

※建物南側(バルコニー側)より

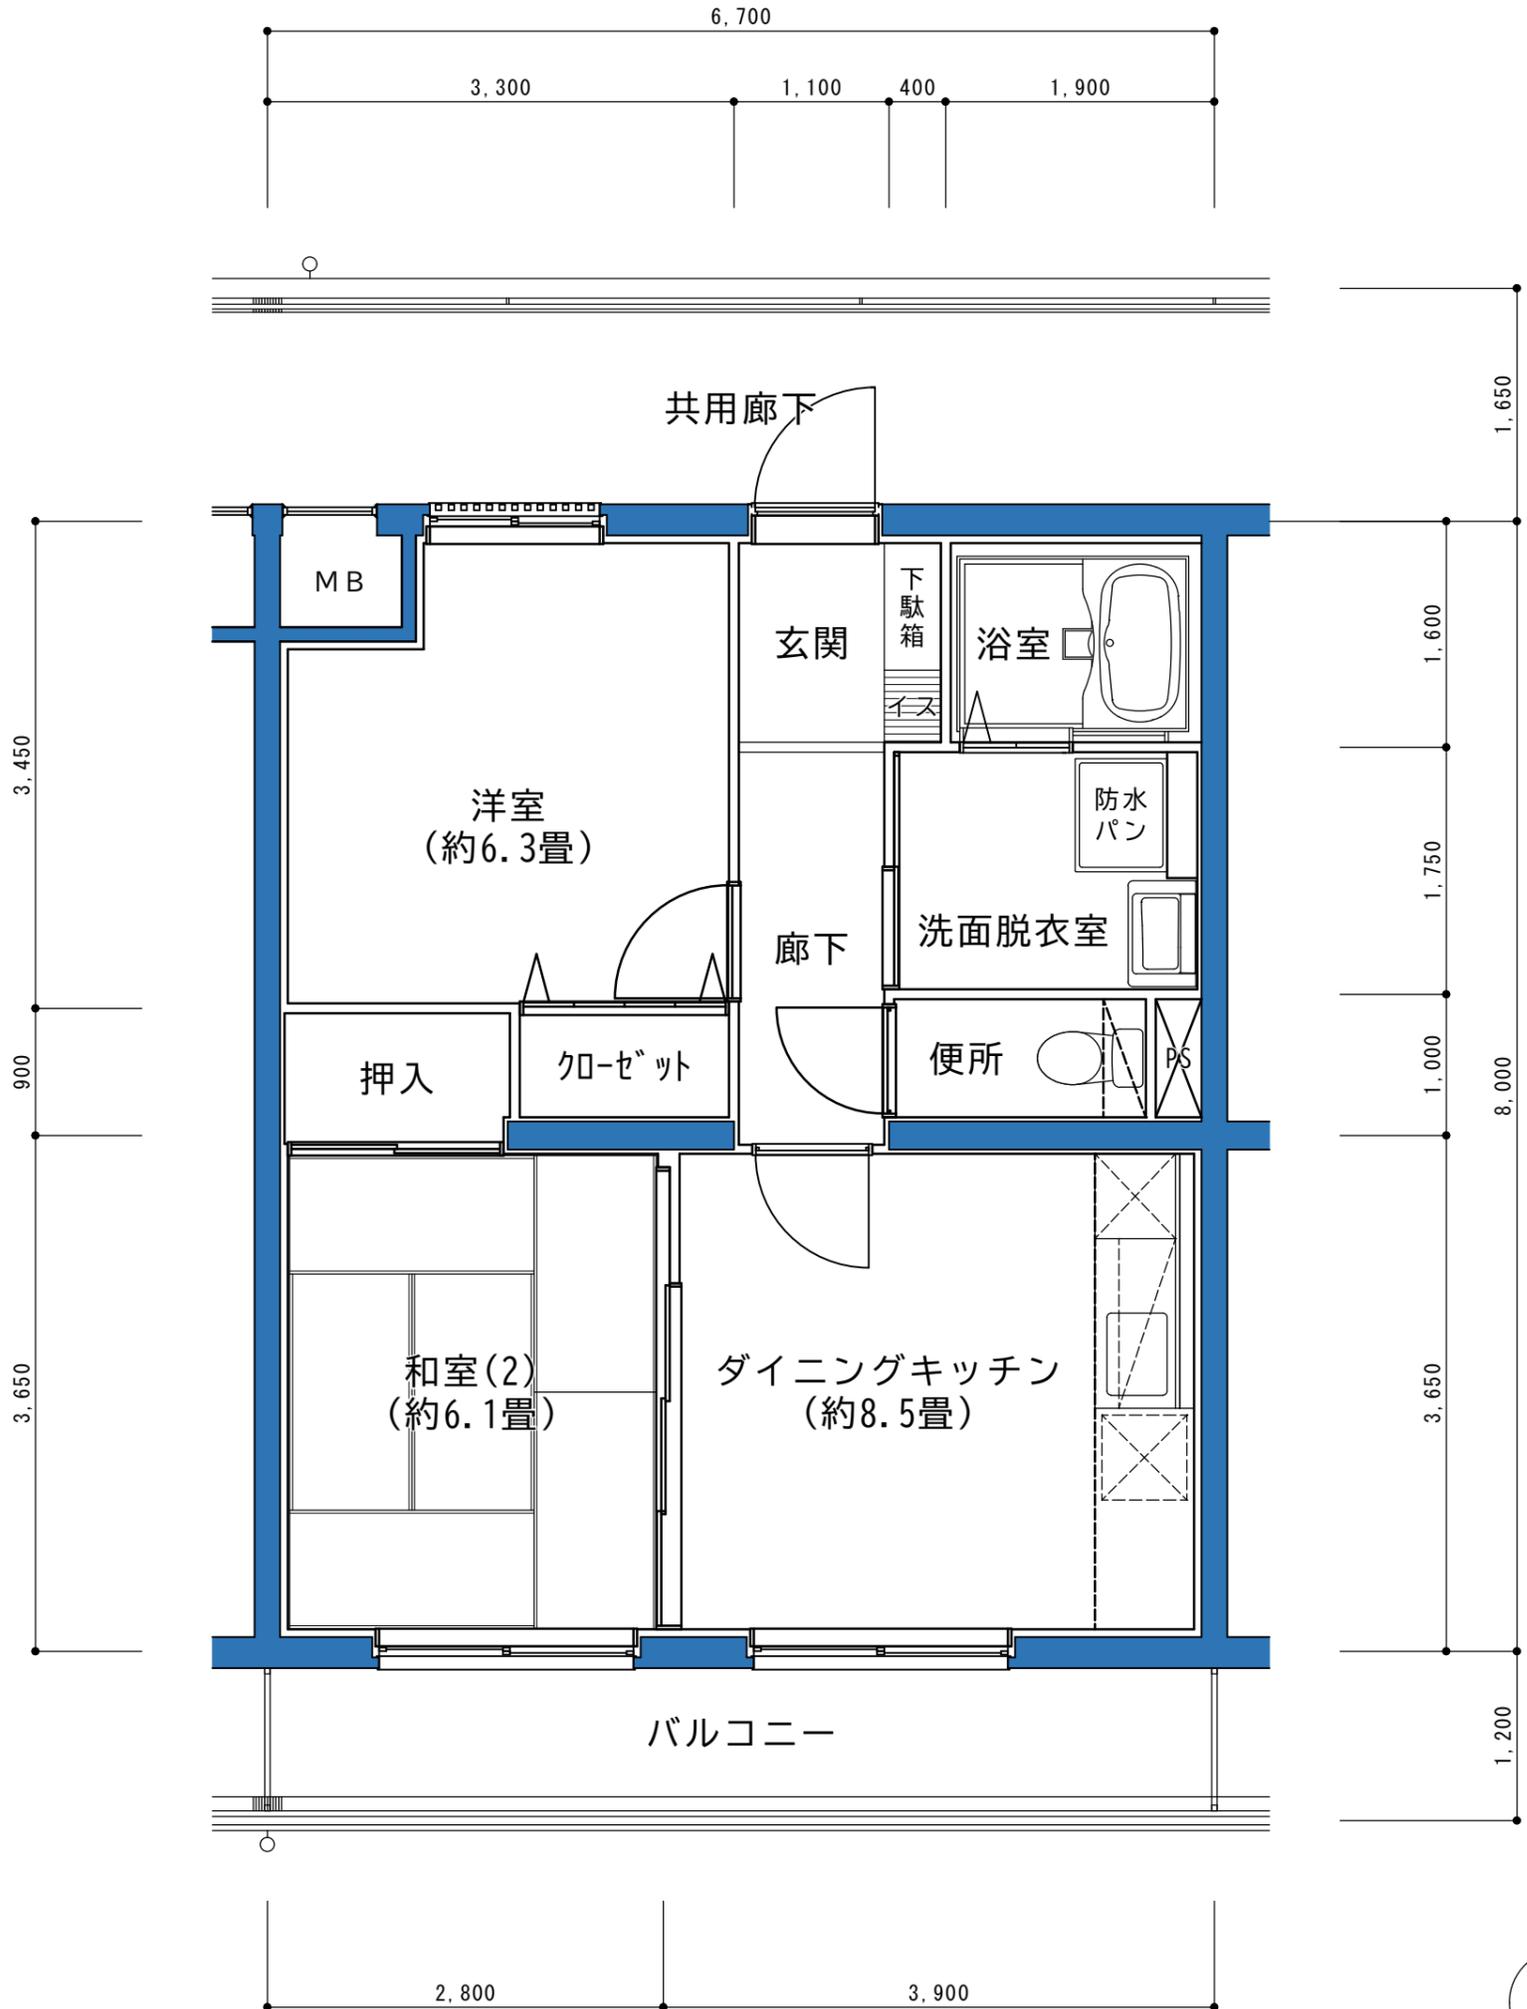

図面と現況が異なる場合は、現況を優先いたします。