


大宮植竹住宅

E・F棟

2DK

【Rタイプ】

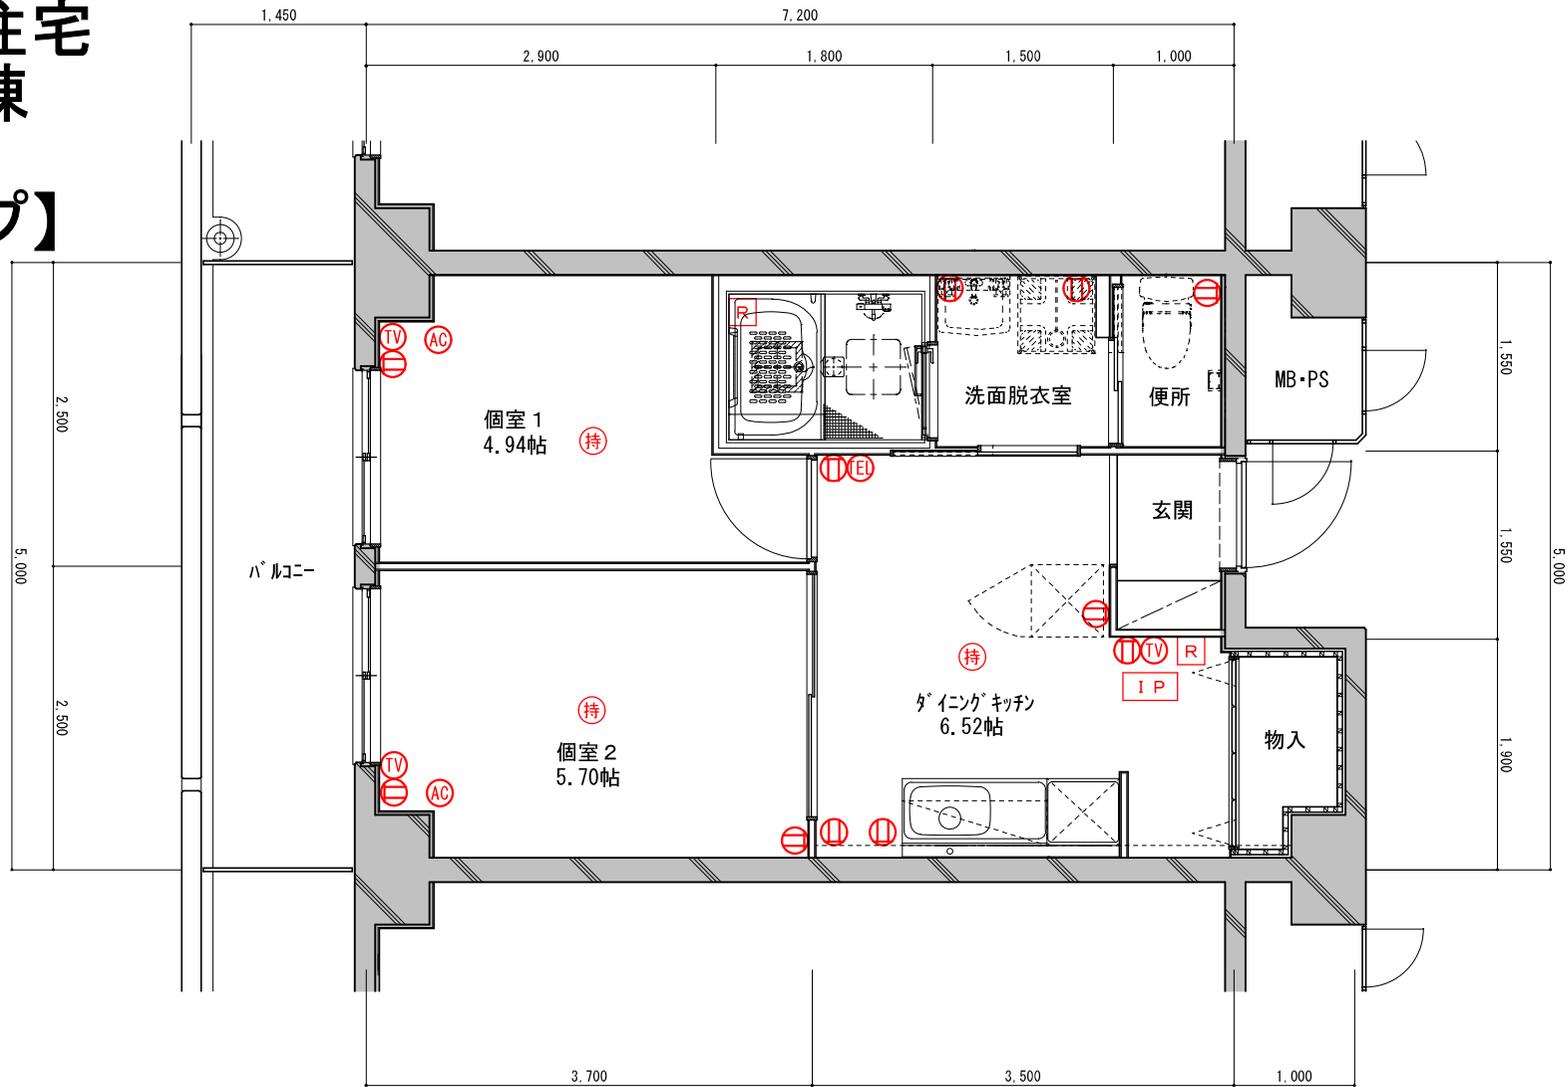

	一般用コンセント		電話用アウトレット
	エアコン用コンセント		テレビ用アウトレット
	住戸情報盤		給湯器リモコン
	照明持込必要箇所		非常呼出ボタン

現況と異なる場合は現況が優先となります。

※住戸は基本洋室ですが、1階の『個室1』のみ和室となります。
※1帖=1.62㎡