


大宮植竹住宅 E・F棟 車いす2DK 【Uタイプ】

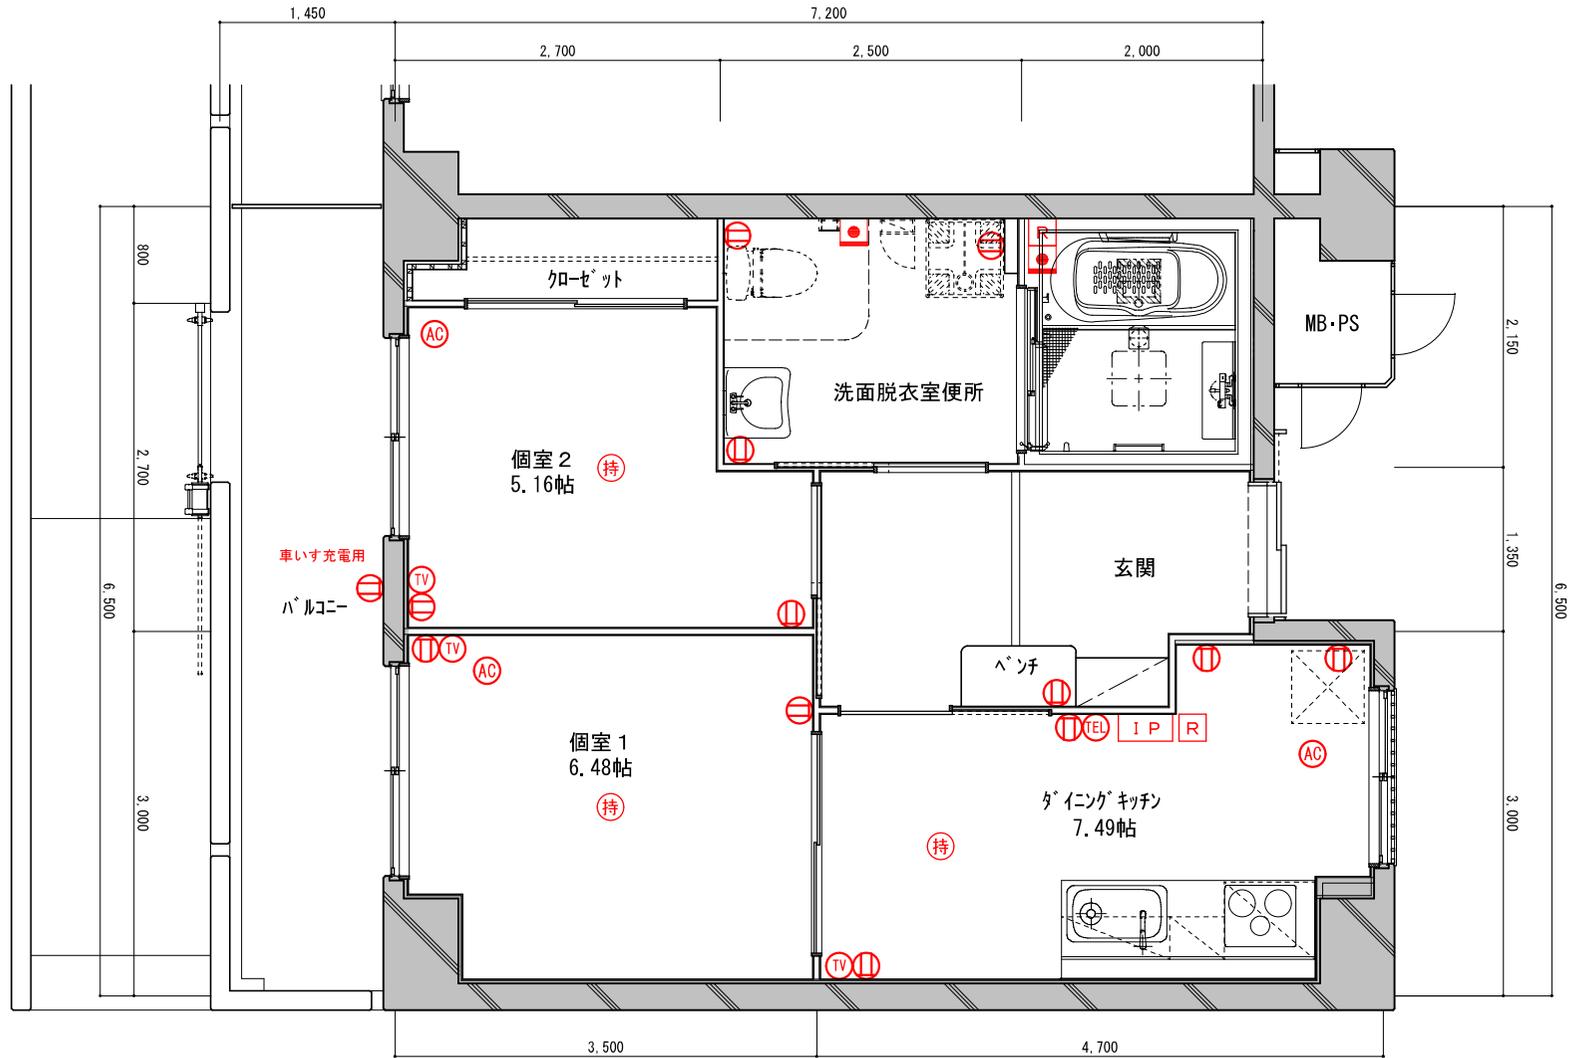

	一般用コンセント		電話用アウトレット
	エアコン用コンセント		テレビ用アウトレット
	住戸情報盤		給湯器リモコン
	照明持込必要箇所		非常呼出ボタン

※ 1帖 = 1.62㎡

現況と異なる場合は現況が優先となります。